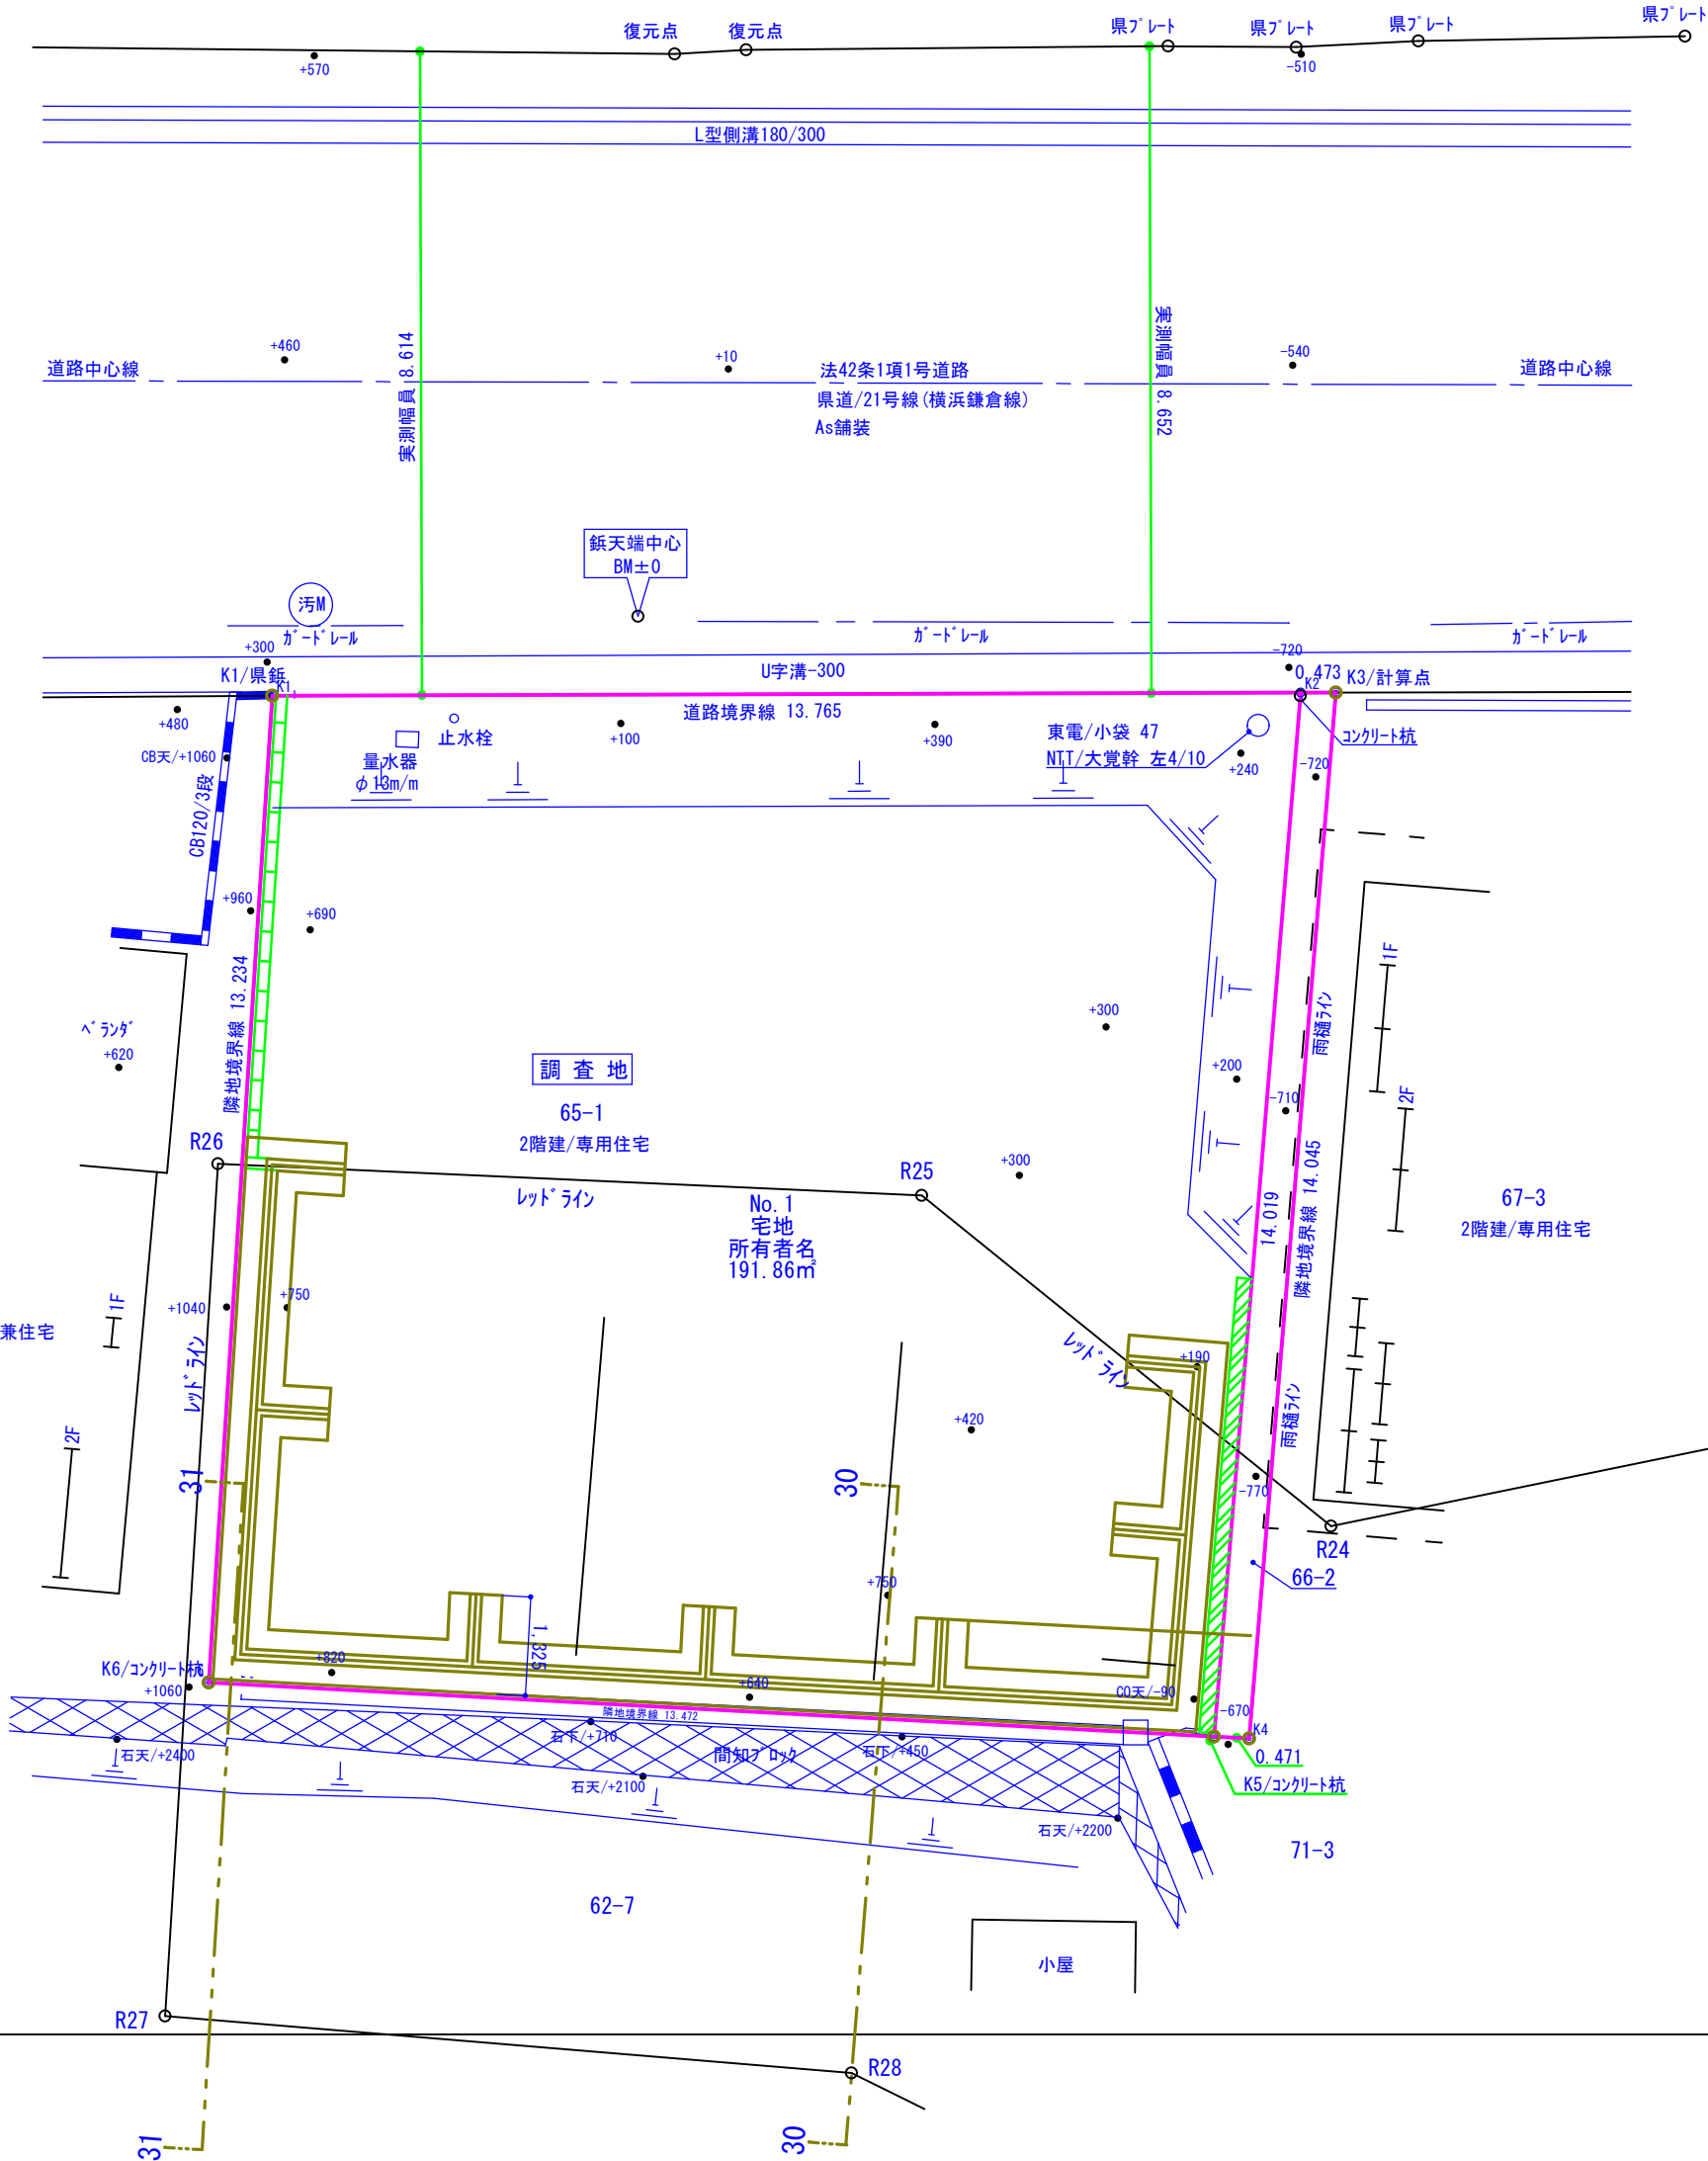


地番	65-1			
測点名	X座標	Y座標	①:X(n+1)-X(n-1)	① × Y
K1	95.368	93.614	-2.583	-241.804962
K2	84.894	102.545	-18.620	-1909.387900
K5	76.748	91.136	2.583	235.404288
K6	87.477	82.990	18.620	1545.273800
倍面積	370.514774			
面積	185.2573870			
地積	185.25㎡			

地番	66-2			
測点名	X座標	Y座標	①:X(n+1)-X(n-1)	① × Y
K2	84.894	102.545	7.786	798.415370
K3	84.534	102.852	-8.521	-876.401892
K4	76.373	91.421	-7.786	-711.803906
K5	76.748	91.136	8.521	776.569856
倍面積	13.220572			
面積	6.6102860			
地積	6.61㎡			

総面積	191.8676730
地積	191.86㎡

※復元点は道路境界点網図を基に作図しています。
※K2/計算点は地積測量図を基に作図しています。
※K3・K4/計算点は、地番66-2登記簿敷地面積に合わせて作図しています。
※本測量は、境界を確定させるための確定測量ではありません。
現況に基づき作成した測量図です。

図面名称	敷地現況調査図	所 在	鎌倉市雪ノ下二丁目65番1・66番2
縮 尺	1 / 100	作 成 者	株式会社 三 興 ソ ウ ビ
調査年月日	令和6年 5月 10日		