


82	83	125
81	84	124
80	85	123

鎌倉公共下水道台帳

排水区

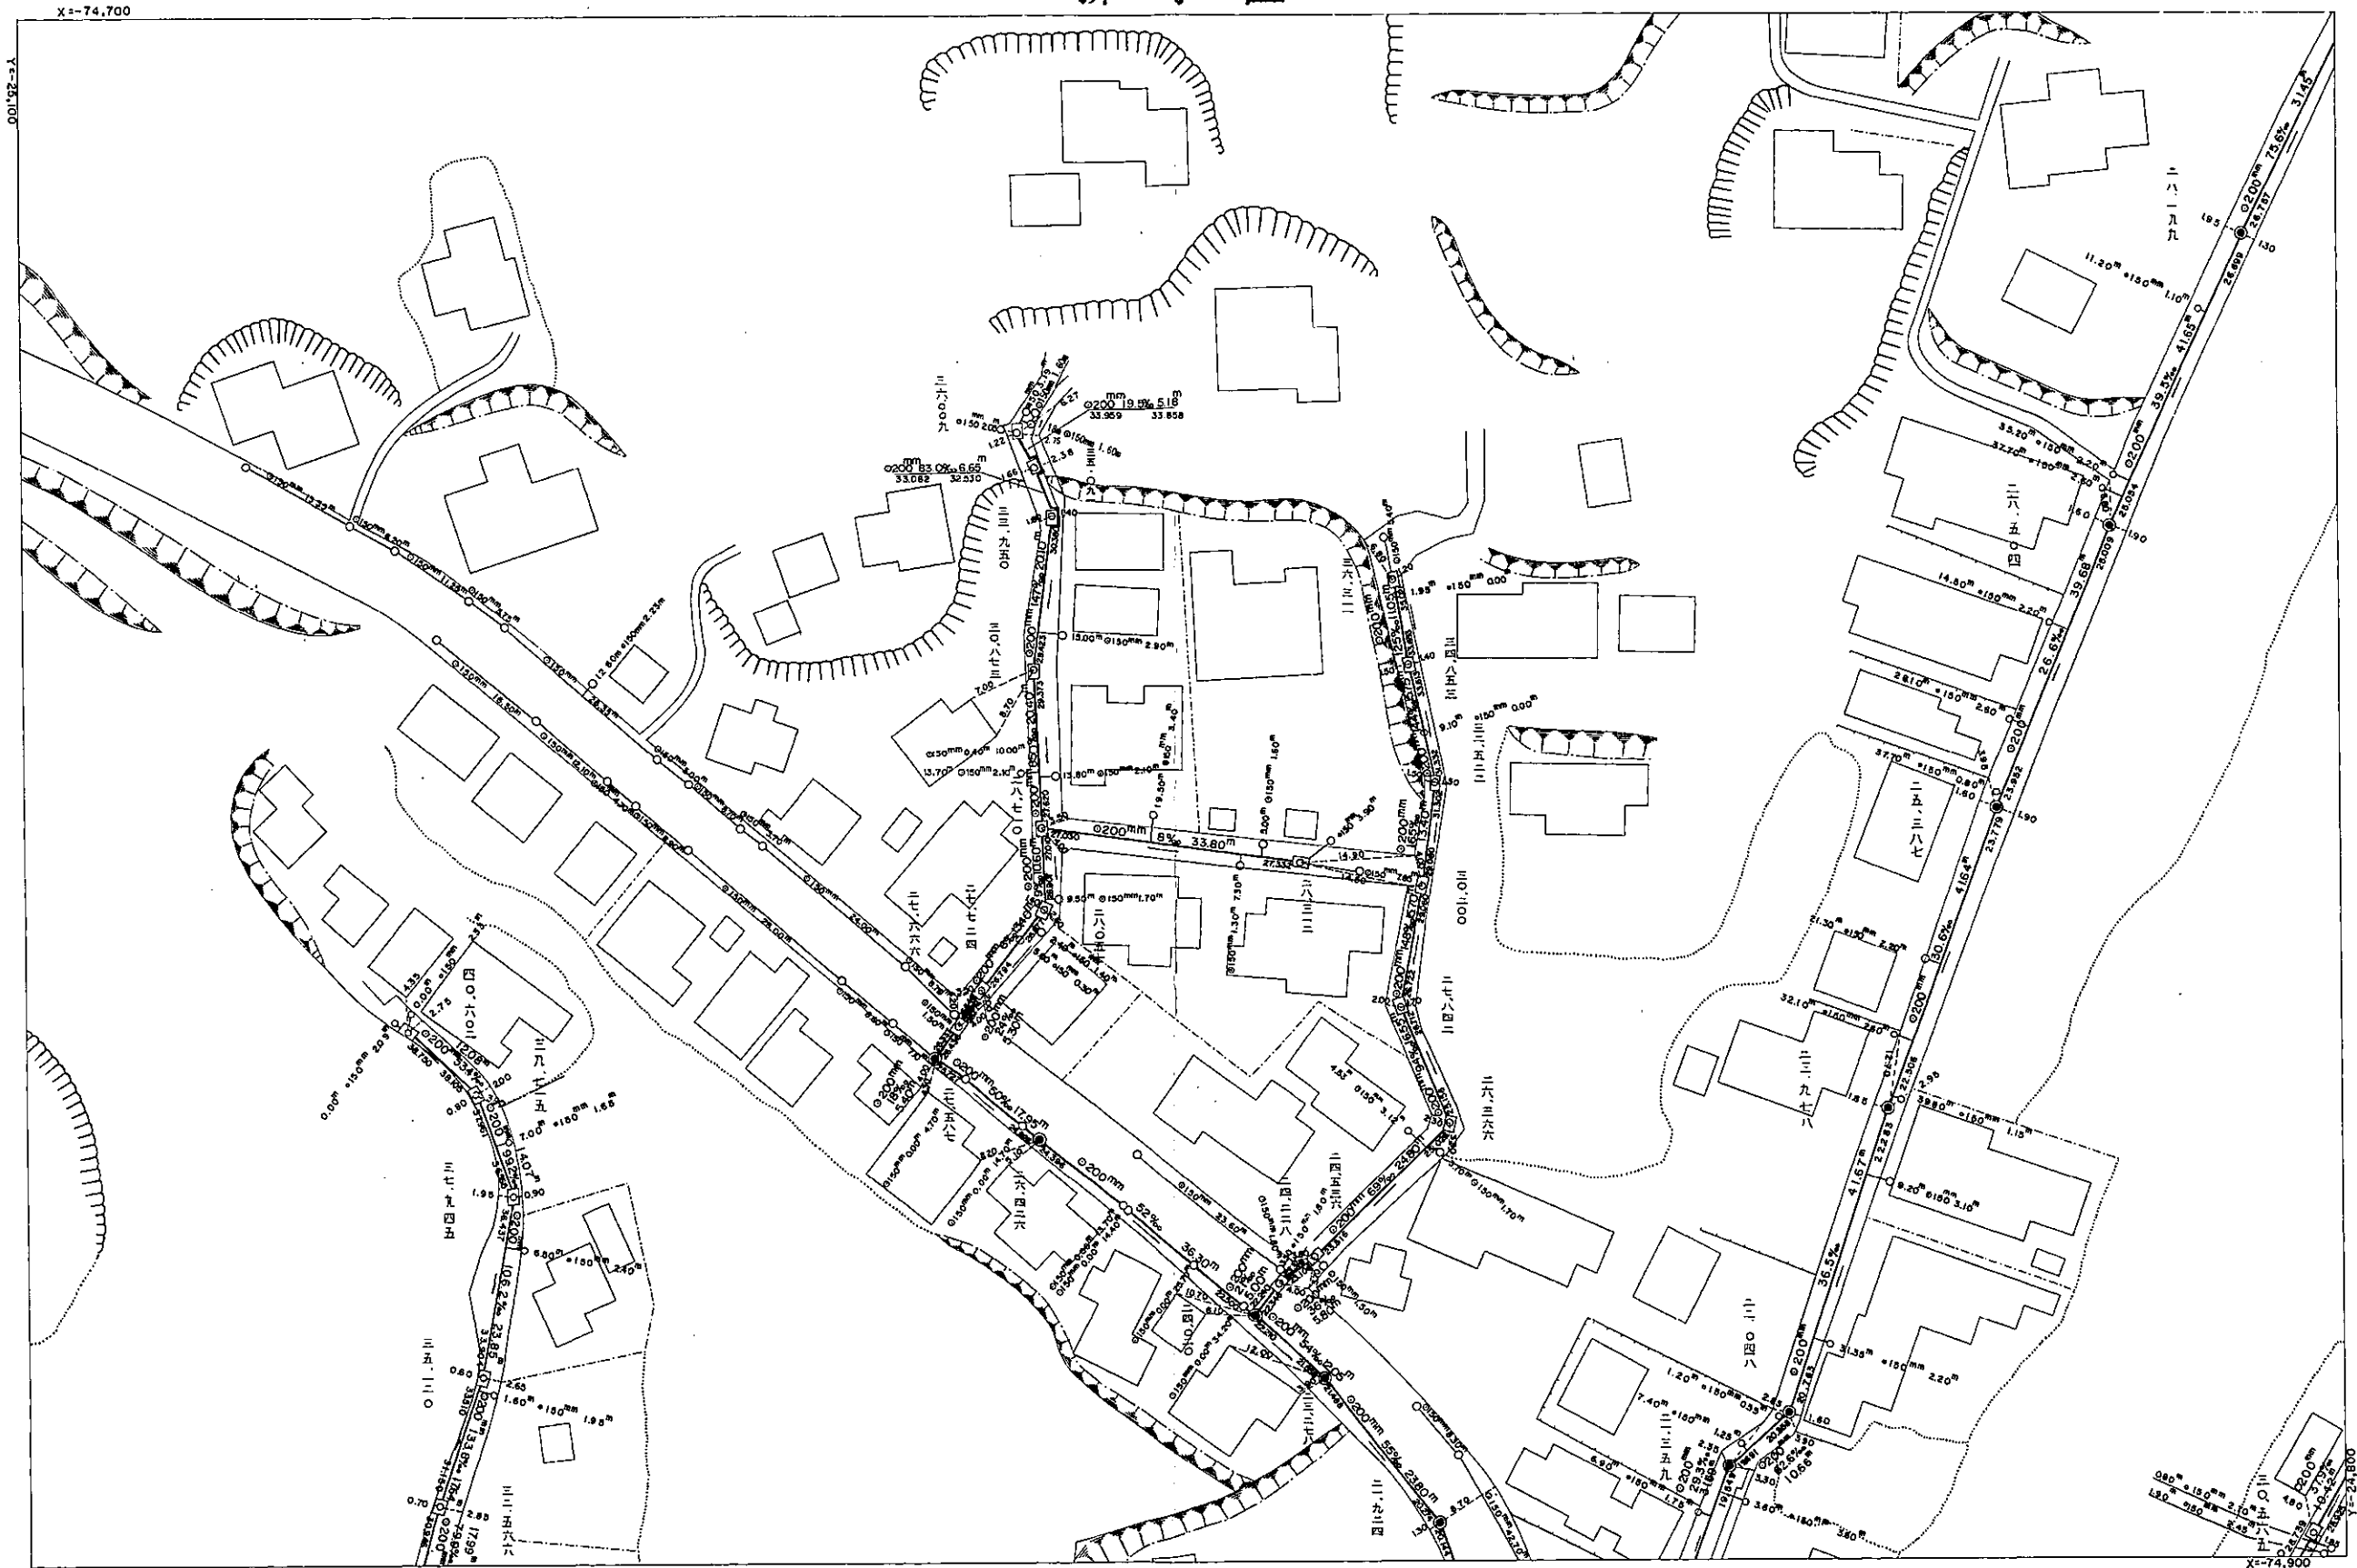

鎌倉市

平成五年三月 日調整
 平成四年二月 日調整
 昭和六十年十二月 日調整

※注意事項 ・この下水道台帳に記載された情報は、現地を正確かつ詳細に測量したものではありません。
 ・下水道の工事や道路工事等が行われた場合、図面と現地が整合しないことがあります。
 ・下水道管や枳等の正確な位置などについては、現地調査や土地所有者への確認などの方法により、ご自身でお確かめください。


平成14年3月 日調整
 平成28年3月 日調整

公共下水道台帳(雨水)

雨水施設

82	83	125
81	84	124
80	85	123

84

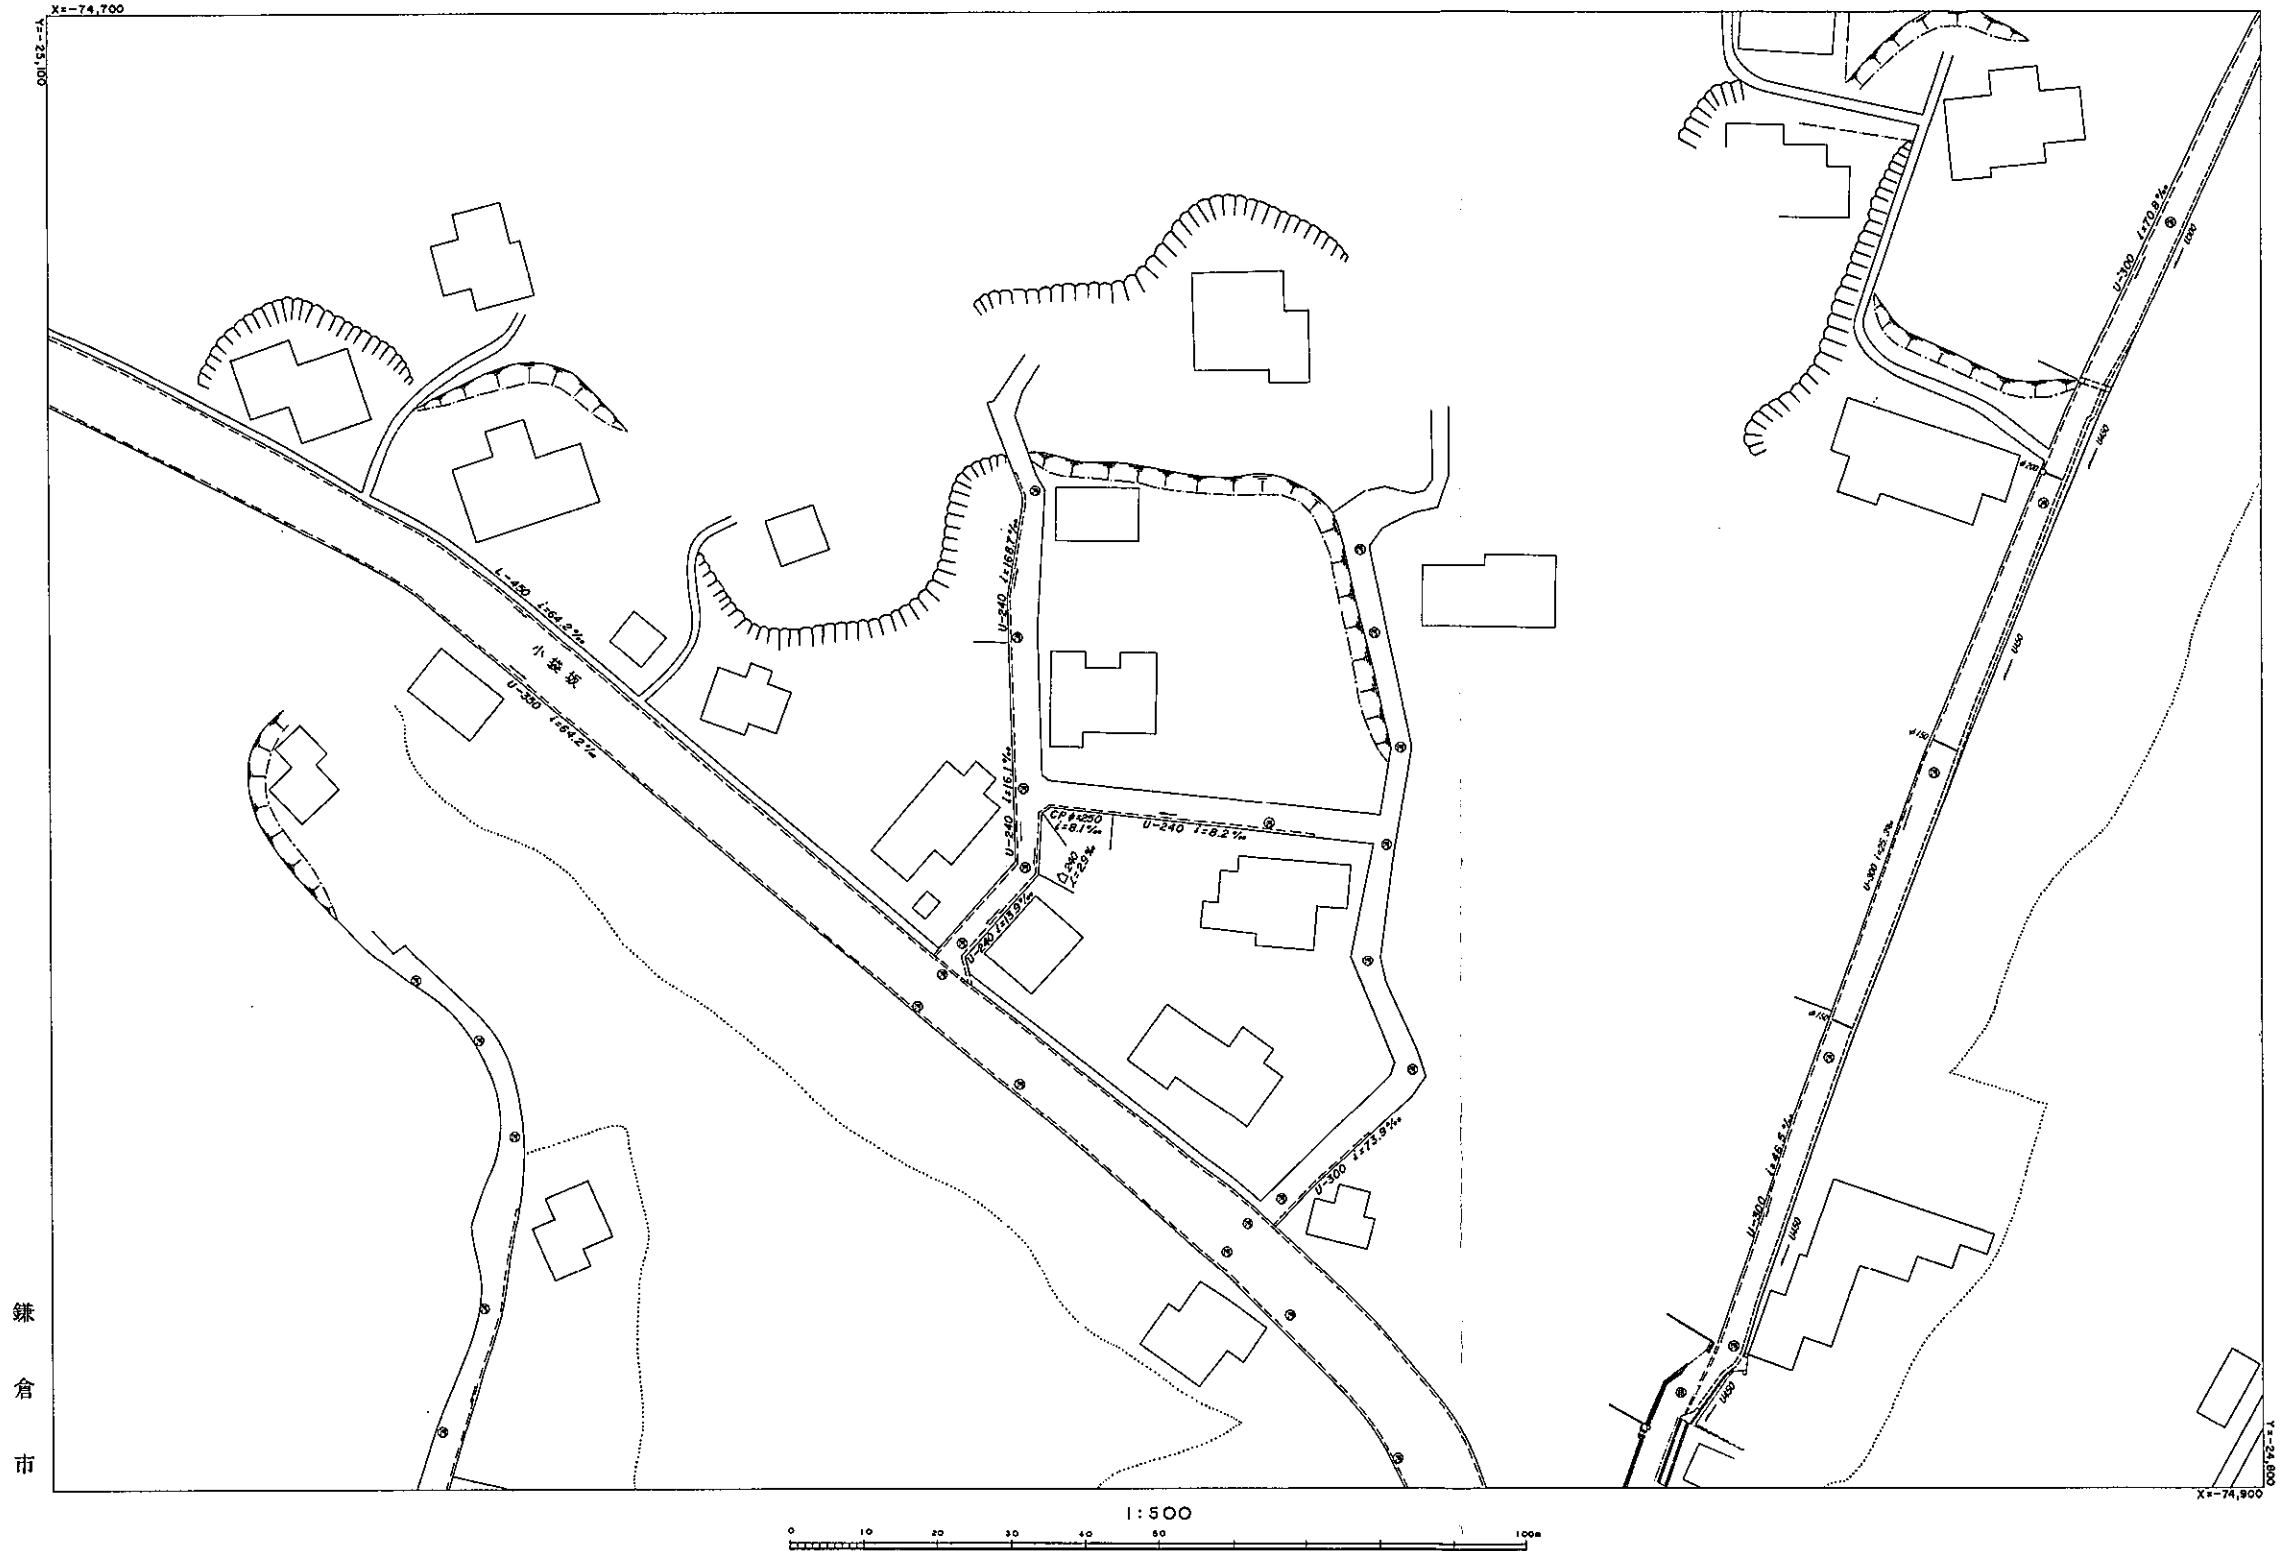

鎌倉市

※注意事項
 ・この下水道台帳に記載された情報は、
 現地を正確かつ詳細に測量したものではありません。また、記載された雨水排水
 施設の一部は、市が管理していない施設
 についても含まれています。
 ・下水道の工事や道路工事等が行われた
 場合、図面と現地が整合しないことが
 あります。
 ・下水道管や拵等の正確な位置などにつ
 いては、現地調査や土地所有者への確認
 などの方法により、ご自身でお確かめく
 ださい。